


Änderung des Flächennutzungsplanes

Planzeichnung

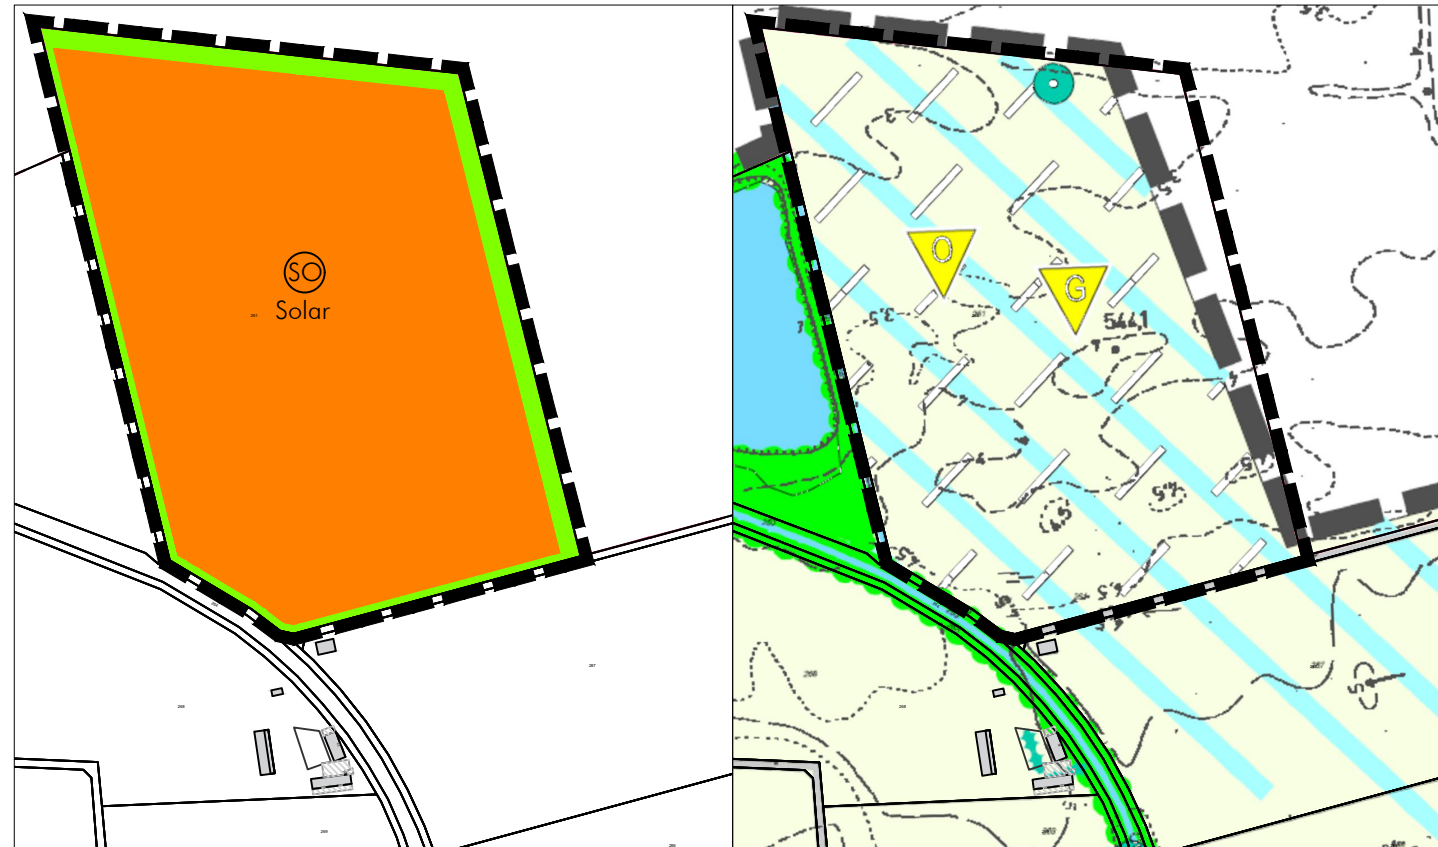

bisherige Darstellungen

Zeichenerklärung



Grenze des räumlichen Geltungsbereiches



Sonderbaufläche "SO-Solar", Zweckbindung: Freiflächenphotovoltaik



Grünfläche zur Eingrünung



M 1:5.000
Geltungsbereich ca. 9,78 ha

abtplan architektur & stadtplanung
Inh. Thomas Haag, M.A. Architekt | Stadtplaner

Hirschzeller Straße 8
87600 Kaufbeuren
fon: 08341.99727.0
fax: 08341.99727.20
mail: info@abtplan.de

Vorentwurf
i. d. F. vom 28.09.2023

Version vom 12.10.2023

Verfahrensverlauf

1. Aufstellungsbeschluss für die Änderung des Flächennutzungsplanes im Bereich des Bebauungsplanes "Solarpark Bronnen" am 06.06.2023
2. Zustimmung zum Vorentwurf am 28.09.2023.
3. Bekanntmachung der Unterrichtung der Öffentlichkeit am 19.10.2023.
Frühzeitige Unterrichtung der Öffentlichkeit gemäß § 3 Abs. 1 BauGB vom 23.10.2023 bis zum 23.11.2023.
Frühzeitige Beteiligung der Behörden und sonstigen Träger öffentlicher Belange nach § 4 Abs. 1 BauGB mit Schreiben vom __.10.2023 und Termin zum 23.10.2023.
4. Kenntnisnahme der frühzeitigen Unterrichtung und Billigungsbeschluss zum Entwurf für die Veröffentlichung am __.__.20__.
5. Bekanntmachung der Veröffentlichung am __.__.20__.
Veröffentlichung gemäß § 3 Abs. 2 BauGB vom __.__.20__ bis zum __.__.20__.
Beteiligung der Behörden und sonstigen Träger öffentlicher Belange nach § 4 Abs. 2 BauGB mit Schreiben vom __.__.20__ und Termin zum __.__.20__.
6. Abwägung und Feststellungsbeschluss am __.__.20__.

Die vorgenannten Verfahrensabläufe werden mit nachfolgender Unterschrift und Siegel bestätigt:

Gemeinde Salgen, den

Roland Hämmerle, Erster Bürgermeister

Siegel

7. Genehmigungsvermerk:

Das Landratsamt Unterallgäu hat diese Änderung des Flächennutzungsplanes der Gemeinde Salgen mit Bescheid vom _____ Az: _____ gemäß § 6 BauGB genehmigt.

Memmingen,

_____, Regierungsdirektor/-in

Siegel

8. Bekanntmachungsvermerk:

Die Erteilung der Genehmigung der Änderung des Flächennutzungsplanes wurde am _____ gemäß § 6 Abs. 5 BauGB mit der zusammenfassenden Erklärung ortsüblich bekannt gemacht. Die Änderung des Flächennutzungsplanes der Gemeinde Salgen ist damit wirksam.

Gemeinde Salgen, den

Roland Hämmerle, Erster Bürgermeister

Siegel

Gemeinde Salgen
Landkreis Unterallgäu
5. Änderung des Flächennutzungsplanes
im Bereich des Bebauungsplanes
"Solarpark Bronnen"