

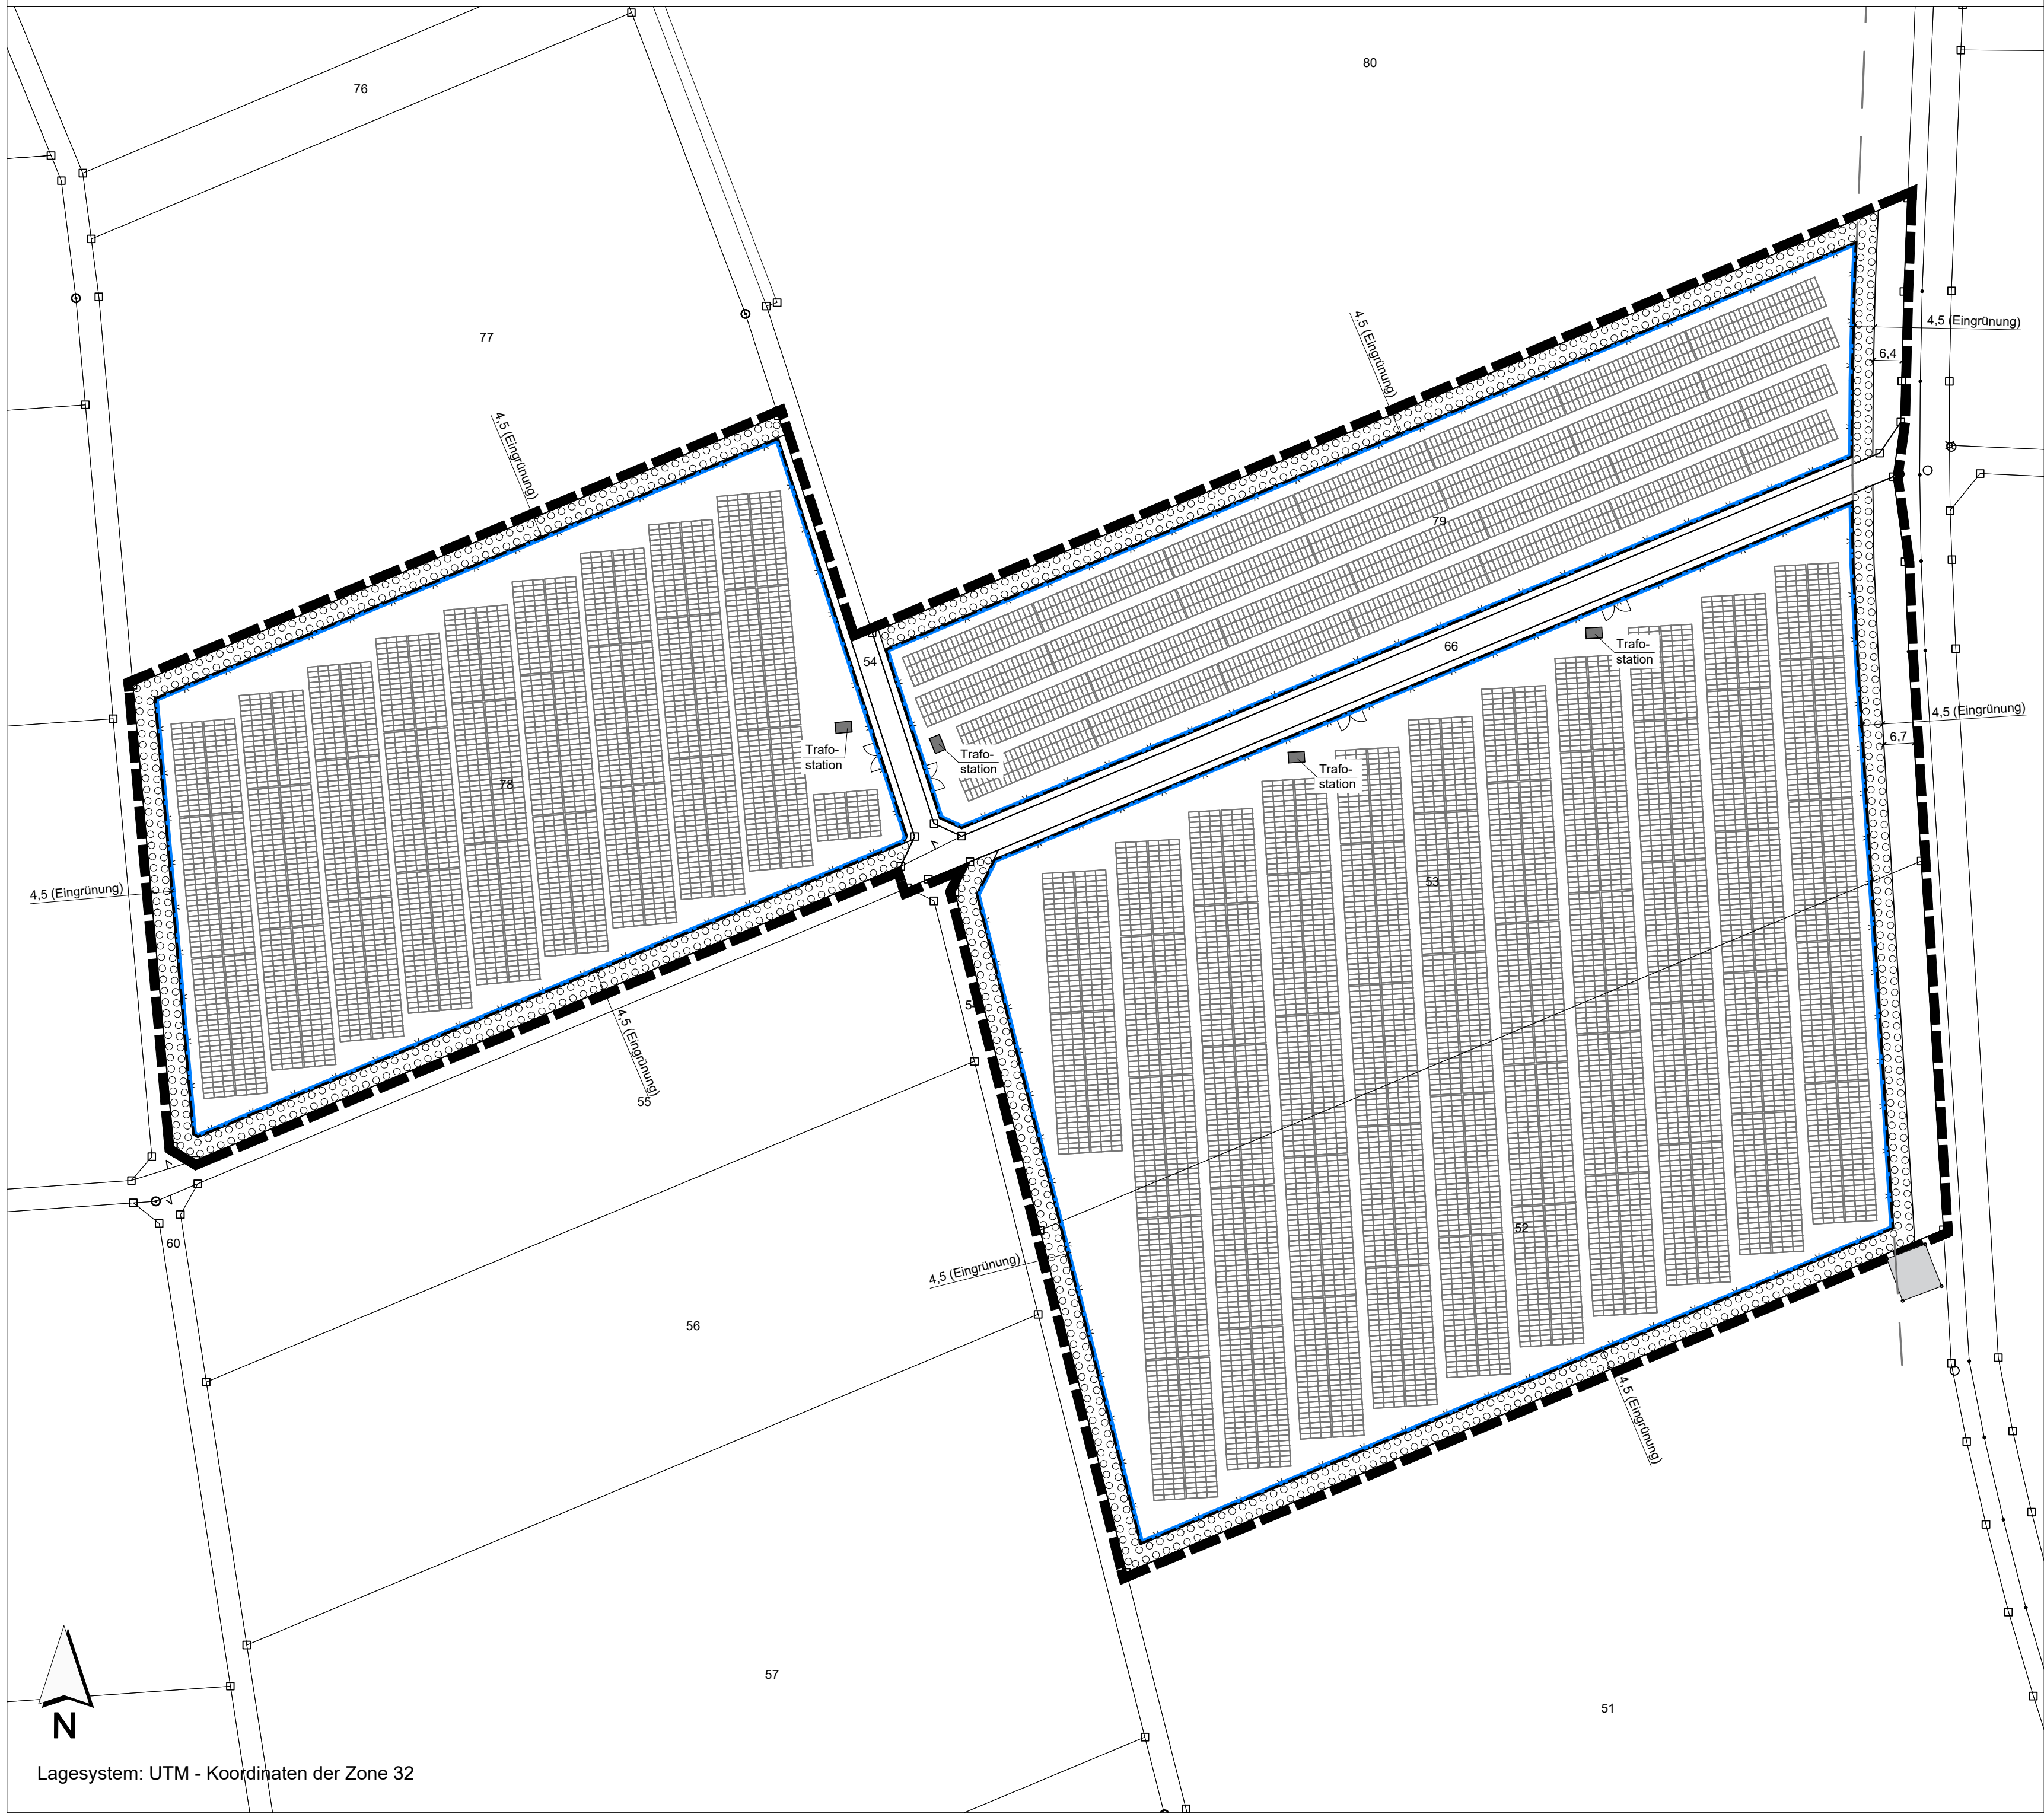


Vorhaben- und Erschließungsplan

M 1:1000

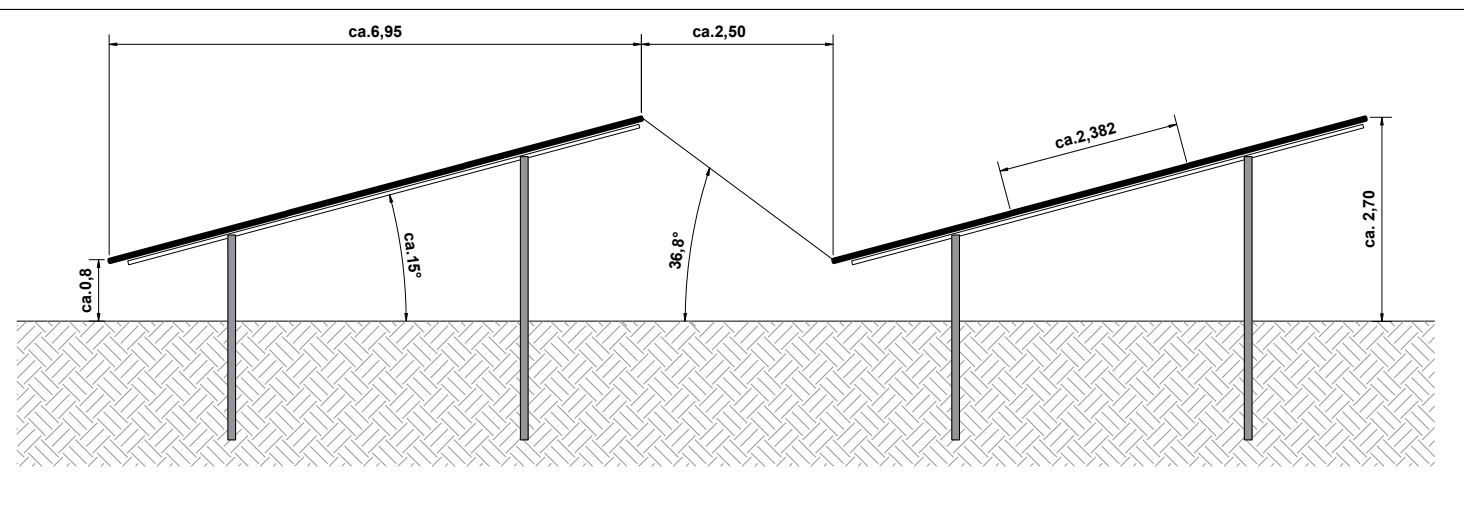


Aufbau der Module

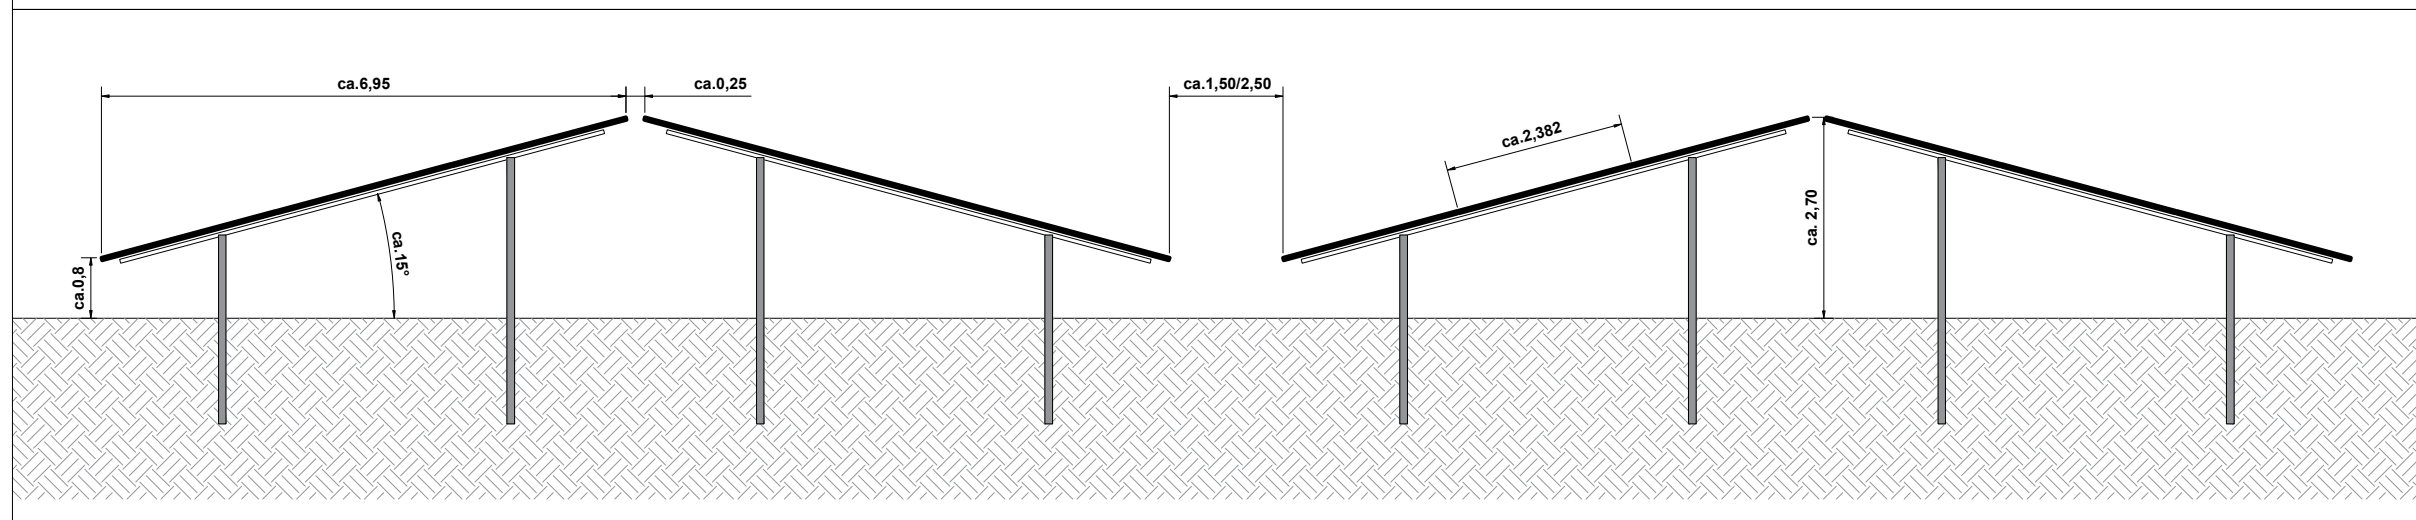


Aufbau Trafostation

1:150


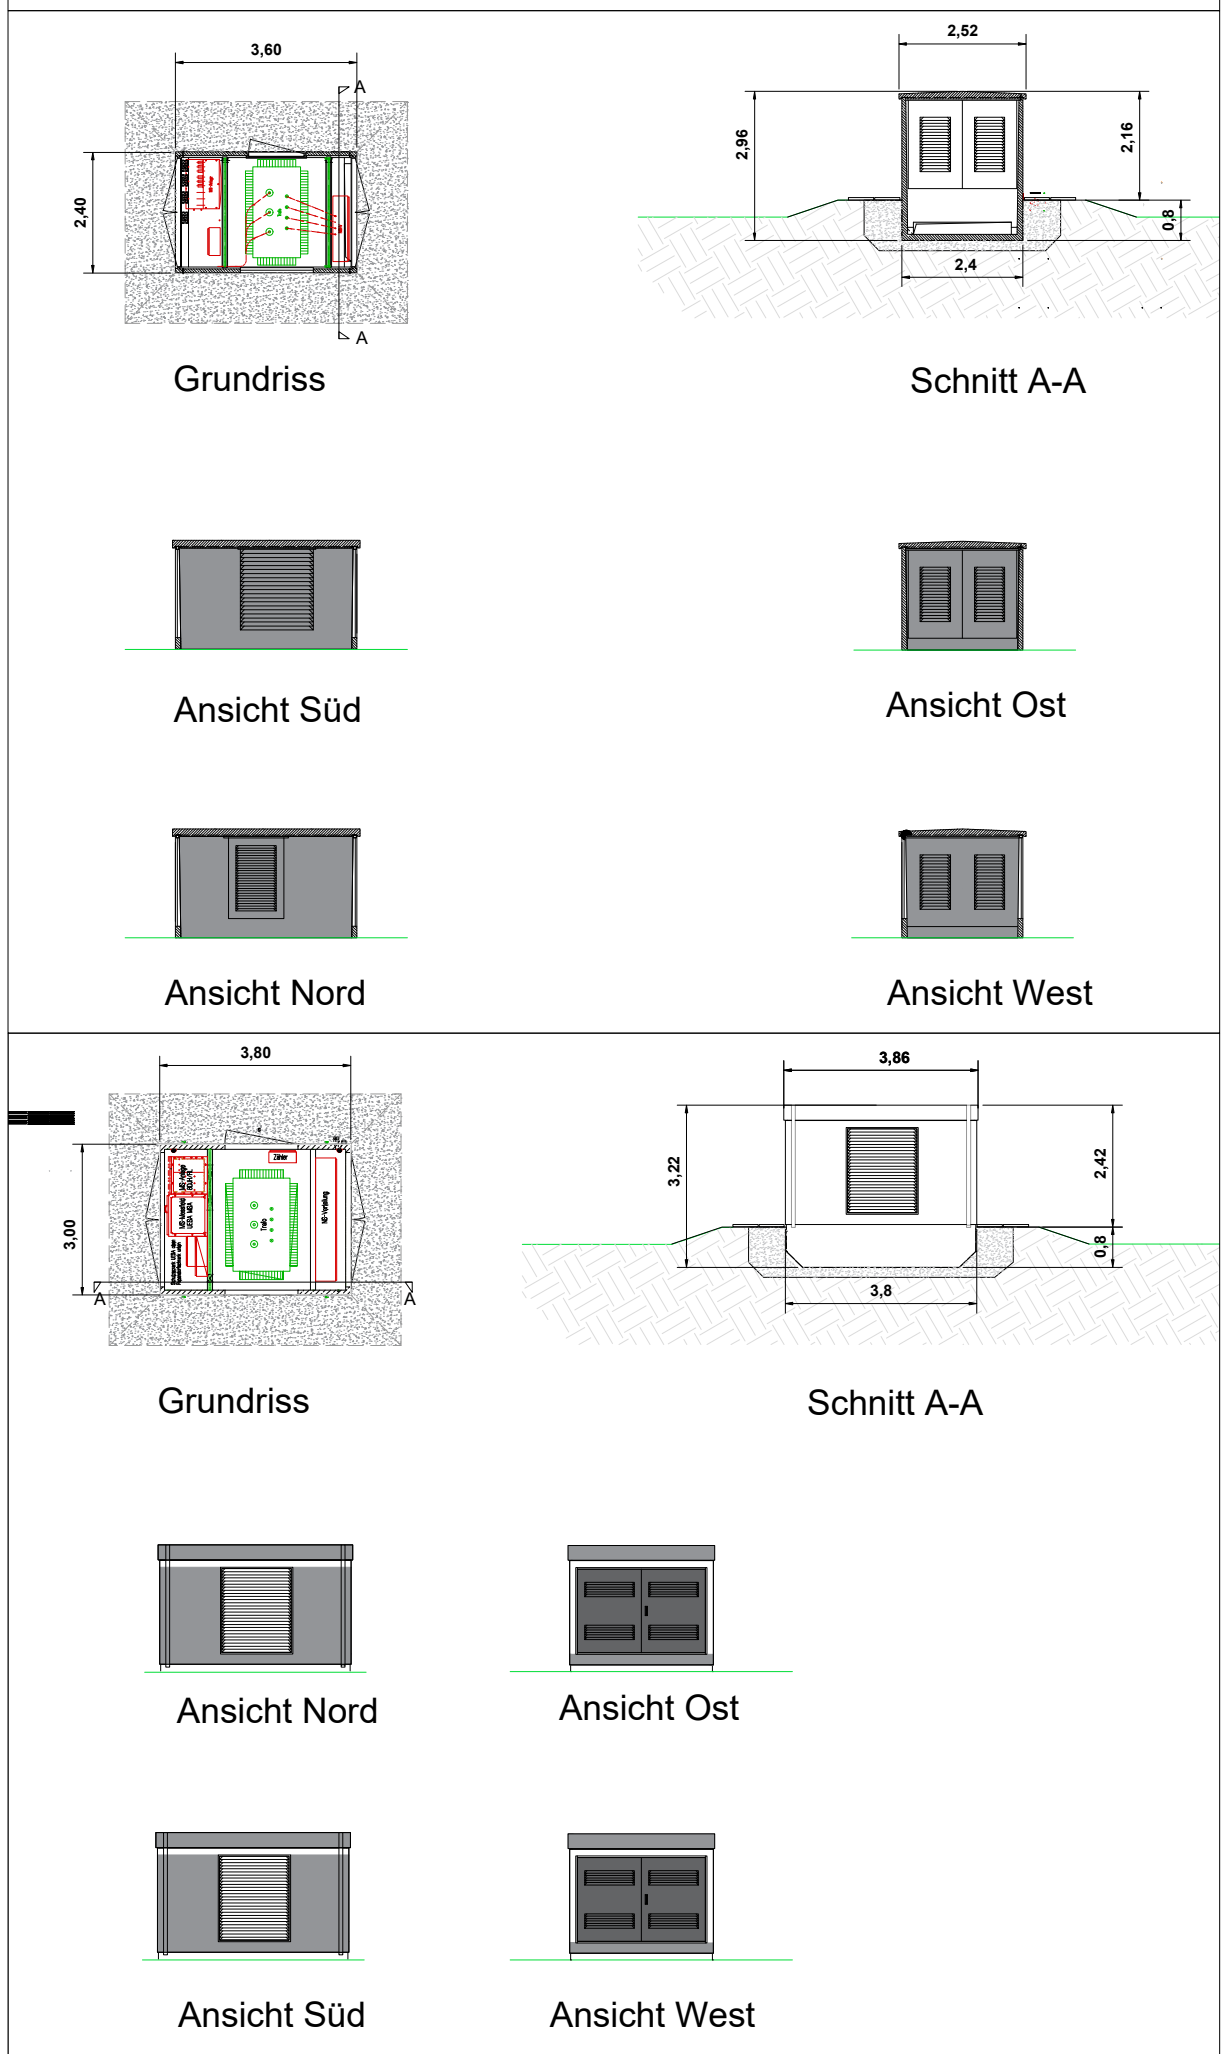


Aufbau Zaun

1:150

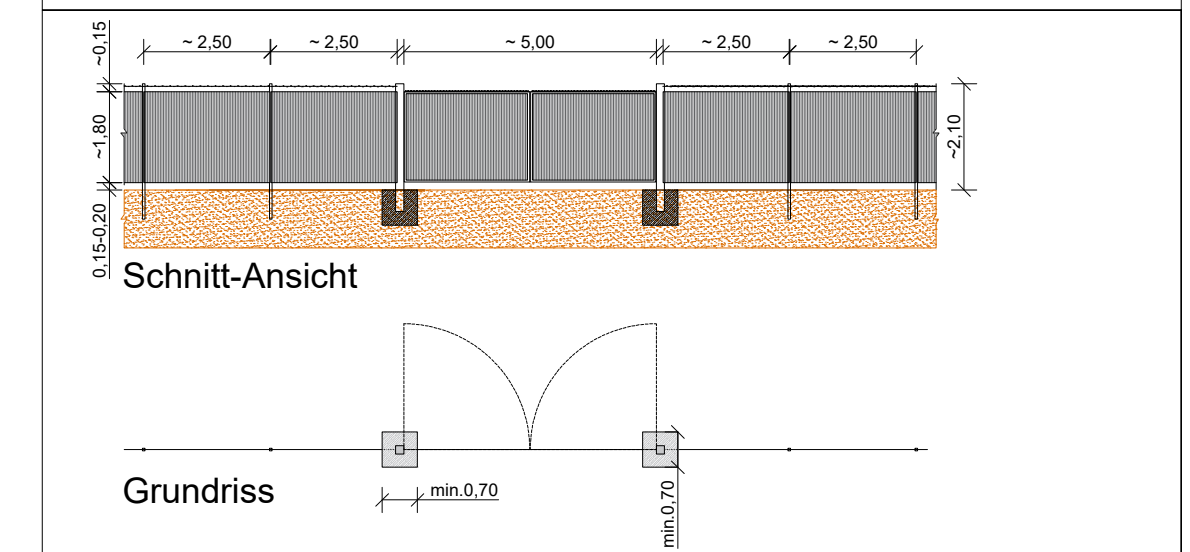

Legende

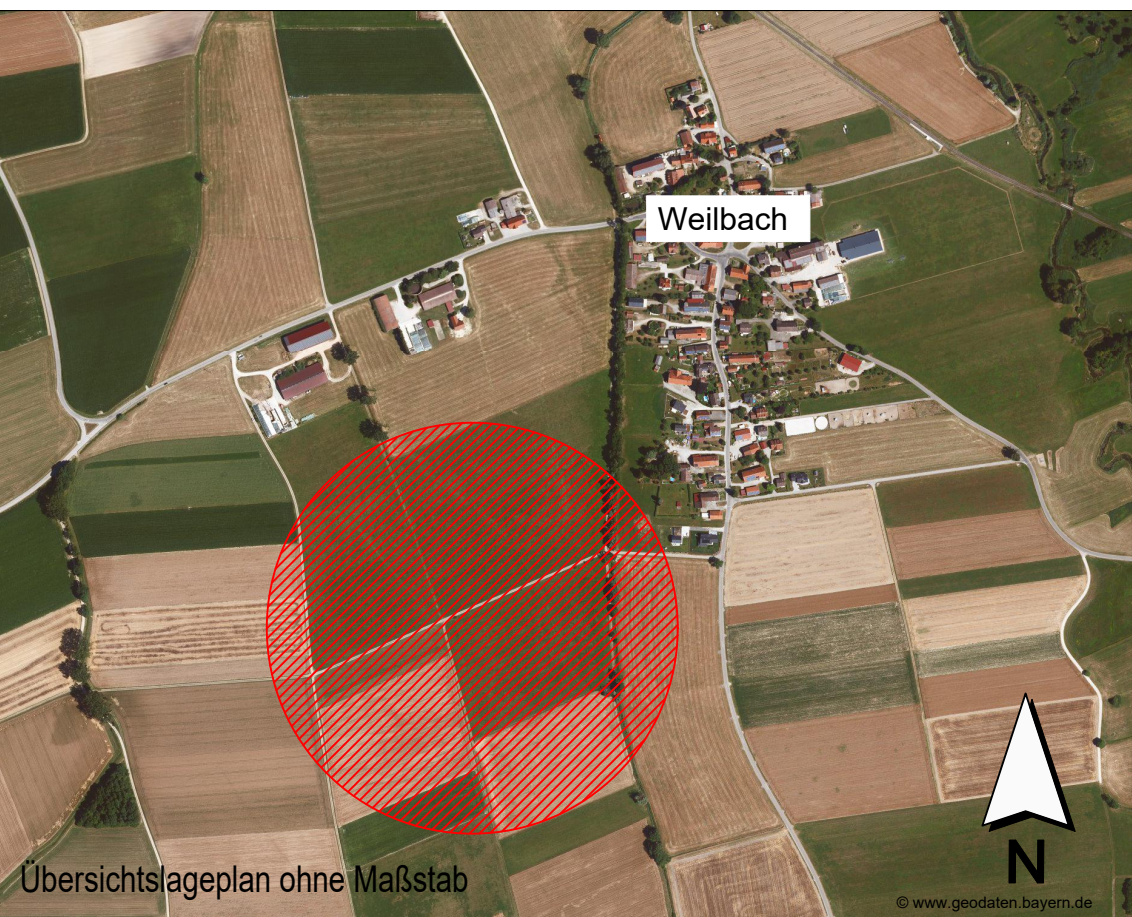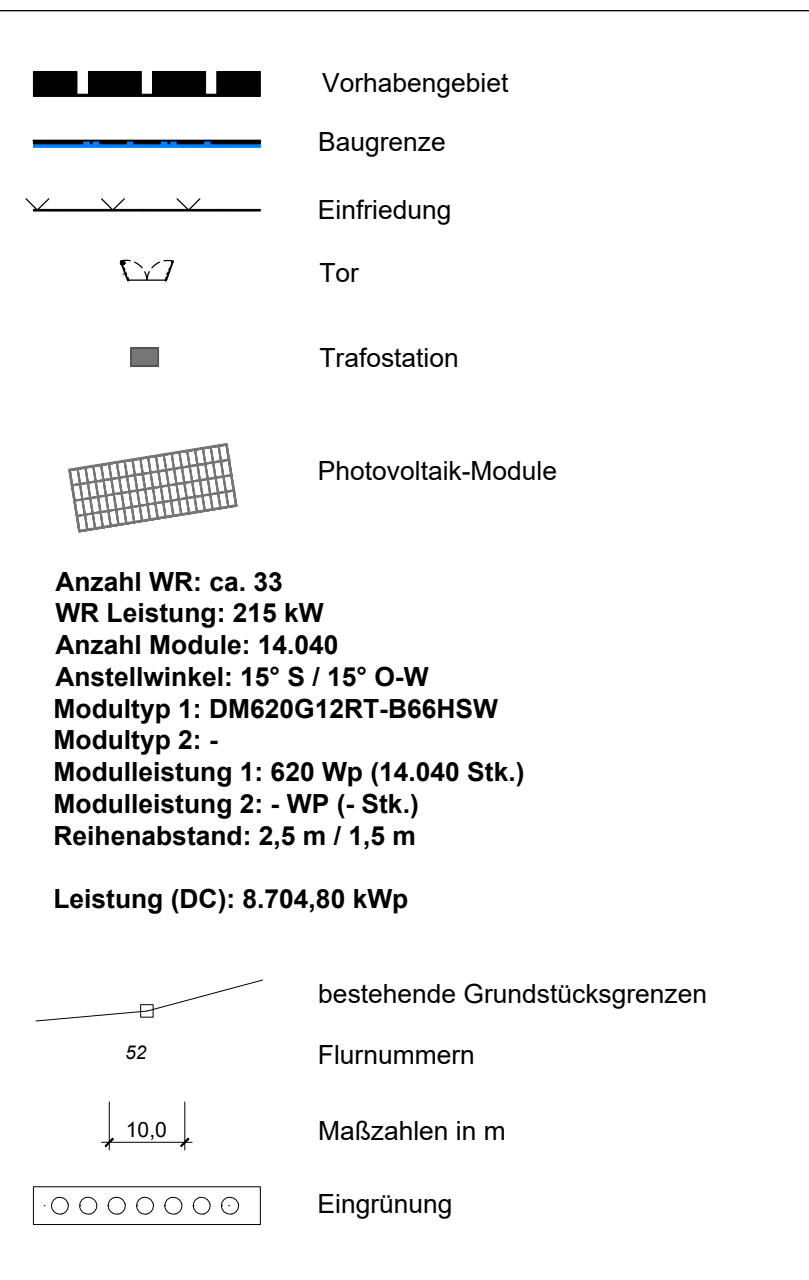

INDEX C	
INDEX B	
INDEX A	
PROJEKT	Vorhabenbezogener Bebauungsplan "PV-Anlage Weilbach Südwest", Markt Pfaffenhausen
AUFTRAGGEBER	Markt Pfaffenhausen Hauptstr. 34 87772 Pfaffenhausen
PLANER	Kling Consult GmbH Burgauer Str. 30 · 86381 Krumbach Tel.: +49 8282 994 - 0 · Fax: +49 8282 994 - 110 KC@klingconsult.de · www.klingconsult.de
PLANART	Teil D: Vorhaben- und Erschließungsplan Entwurf i. d. F. vom 1. Juli 2025
BEARBEITET:	MK 28.04.2025
GEZEICHNET:	ZE 28.04.2025
GEPRÜFT:	
MASSSTAB:	1:1000